



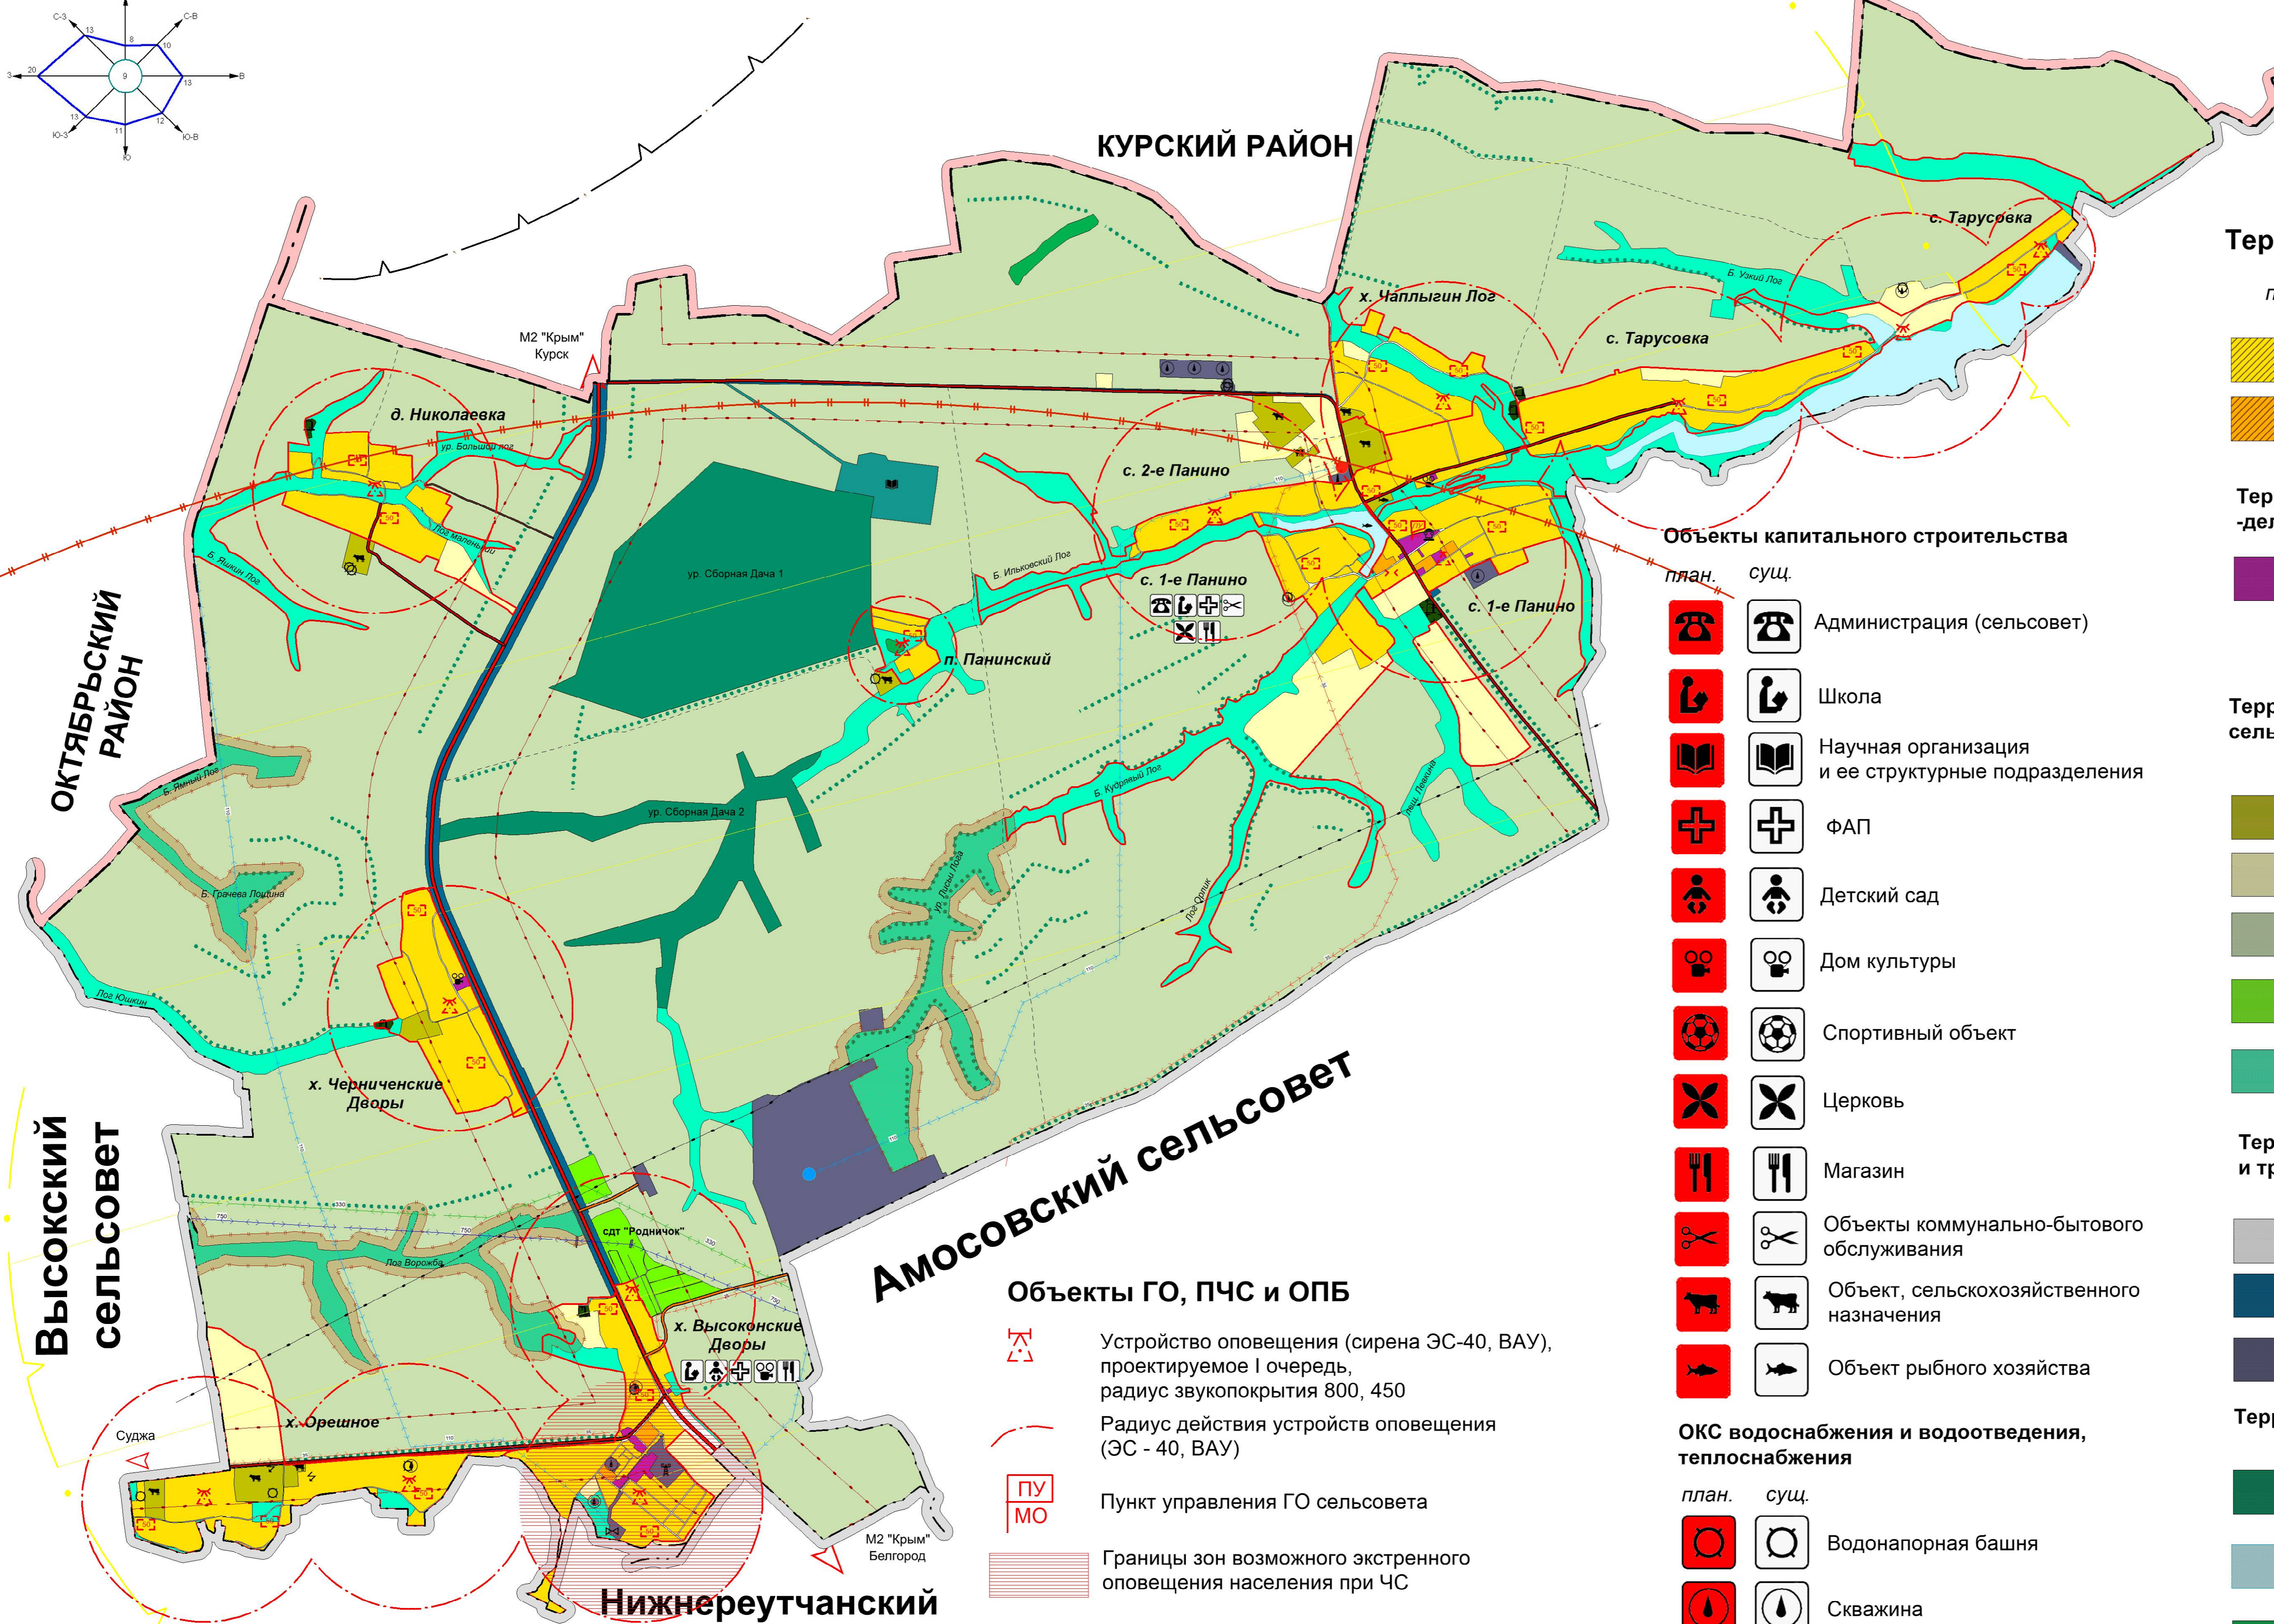

Курская область Медвенский район Панинский сельсовет ГЕНЕРАЛЬНЫЙ ПЛАН Карта территорий подверженных риску возникновения чрезвычайных ситуаций природного и техногенного характера

УТВЕРЖДЕН
решением Собрания депутатов
Панинского сельсовета
Медвенского района Курской области
от _____ № _____

Экспликация существующих и планируемых объектов местного значения	
№ по ГП	Наименование
1	Администрация сс
2	Школа
3	ФАП
4	Церковь Митрофановская
5	Дом культуры
6	Дом быта
7	Магазин
8	Придорожный сервис

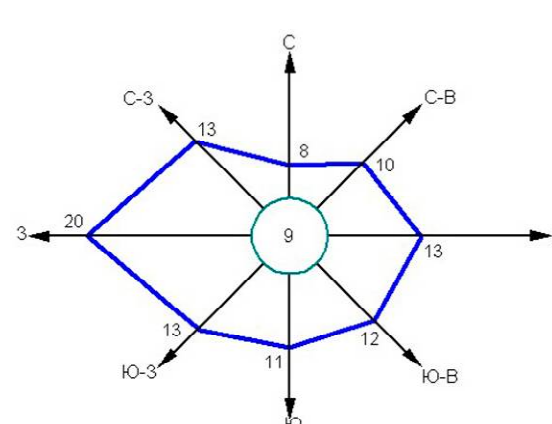

Территориальное зонирование

- план. сущ.
- Территория застройки малоэтажными жилыми домами
 - Территория застройки среднеэтажными жилыми домами

- ### Территории объектов общественно-делового назначения
- Территория размещения объектов многофункционального общественно-делового, коммерческого, социального и коммунально-бытового назначения

- ### Территории размещения объектов сельскохозяйственного назначения
- план. сущ.
- Территория, занятая объектами сельскохозяйственного назначения
 - Территория сельскохозяйственного использования
 - Территория, занятая сельскохозяйственными угодьями
 - Территория садоводческих, огороднических некоммерческих объединений граждан
 - Природно-ландшафтная территория, в соответствии с местными условиями (территория общего пользования)

- ### Территории объектов инженерной и транспортной инфраструктуры
- план. сущ.
- Территория улично-дорожной сети
 - Территория транспортной инфраструктуры
 - Территория инженерной инфраструктуры

- ### Территории объектов рекреационного назначения
- план. сущ.
- Территория зеленых насаждений ГЛФ
 - Территория водных объектов
 - Территория зеленых насаждений общего пользования
 - Территория рекреационного назначения. Научно-исследовательская деятельность.

- ### Территории объектов специального назначения
- план. сущ.
- Территория кладбищ
 - Территория скотомогильника

Объекты капитального строительства

- план. сущ.
- Администрация (сельсовет)
 - Школа
 - Научная организация и ее структурные подразделения
 - ФАП
 - Детский сад
 - Дом культуры
 - Спортивный объект
 - Церковь
 - Магазин
 - Объекты коммунально-бытового обслуживания
 - Объект, сельскохозяйственного назначения
 - Объект рыбного хозяйства

ОКС водоснабжения и водоотведения, теплоснабжения

- план. сущ.
- Водонапорная башня
 - Скважина
 - Очистные сооружения
 - Котельная

ОКС транспортных сооружений

- план. сущ.
- Мостовое сооружения

Объекты культурного наследия (ОКН)

- план. сущ.
- Памятник истории, архитектуры

Объекты ГО, ПЧС и ОПБ

- Устройство оповещения (сирена ЭС-40, ВАУ), проектируемое I очередь, радиус звукопокрытия 800, 450
- Радиус действия устройств оповещения (ЭС - 40, ВАУ)
- Пункт управления ГО сельсовета
- Границы зон возможного экстренного оповещения населения при ЧС
- Искусственный пожарный резервуар проектируемый I очередь
- Радиус действия пожарно-спасательная часть № 34 ОКУ "ППС Курской области" п. Медвенка

Объекты пожарной безопасности

- Искусственный пожарный резервуар проектируемый I очередь
- Радиус действия пожарно-спасательная часть № 34 ОКУ "ППС Курской области" п. Медвенка

ЧС техногенного характера

- Границы зоны возможного P/A загрязнения при аварии на Ку АЭС
- Границы зоны возможного поражения при авариях с СУГ и ГСМ на транспорте, магистральном газопроводе
- Границы зоны возможного заражения при аварии с АХОВ на транспорте

ЧС природного характера

- Границы зон воздействия эрозионных процессов

УСЛОВНЫЕ ОБОЗНАЧЕНИЯ

- ### Границы
- план. сущ.
- Граница муниципального района
 - Граница сельского поселения
 - Граница населенного пункта

- ### ОКС внешнего автомобильного транспорта
- план. сущ.
- Автомобильные дороги федерального значения
 - Автомобильные дороги регионального и межмуниципального значения
 - Автомобильная дорога местного значения с твердым покрытием
 - Автомобильная дорога местного значения с грунтовым покрытием

- ### Объекты улично-дорожной сети населенного пункта
- план. сущ.
- Улицы, дороги
 - Проезды

- ### ОКС инженерной инфраструктуры
- Линия электропередачи 750 кВ
 - Линия электропередачи 330 кВ
 - Линия электропередачи 110 кВ
 - Линия электропередачи 35кВ
 - ПС 110 кВ "Компрессорная"
 - ПС 35 кВ "Панино"
 - Газопровод прочий
 - Трансформаторная подстанция
 - ГРП
 - Антенно-мачтовые сооружения

- Линия электропередачи 750 кВ
- Линия электропередачи 330 кВ
- Линия электропередачи 110 кВ
- Линия электропередачи 35кВ
- ПС 110 кВ "Компрессорная"
- ПС 35 кВ "Панино"
- Газопровод прочий
- Трансформаторная подстанция
- ГРП
- Антенно-мачтовые сооружения

(ОТПЕЧАТАНА В МАСШТАБЕ В 1 CM : 700 M)

- ### Растительность
- Леса густые, питомники, сплошные заросли кустарника
 - Озеленение вдоль дорог
- ### Поверхностные водные объекты
- Река, ручей
 - Пруды, озера

Генеральный план муниципального образования "Панинский сельсовет" Медвенского района Курской области					
Имя	Наименование	Лист	№ док.	Подп.	Дата
Рук. проекта	Воробьева А.А.				
Топограф	Соловьева М.Г.				
Графические материалы обоснования внесения изменений в Генеральный план муниципального образования "Панинский сельсовет" Медвенского района Курской области					
Карта территорий подверженных риску возникновения чрезвычайных ситуаций природного и техногенного характера "Панинский сельсовет" Медвенского района Курской области масштаб 1:20000					
Страница			Лист		
П			7		
			7		
ИП Воробьева С.Н.					