



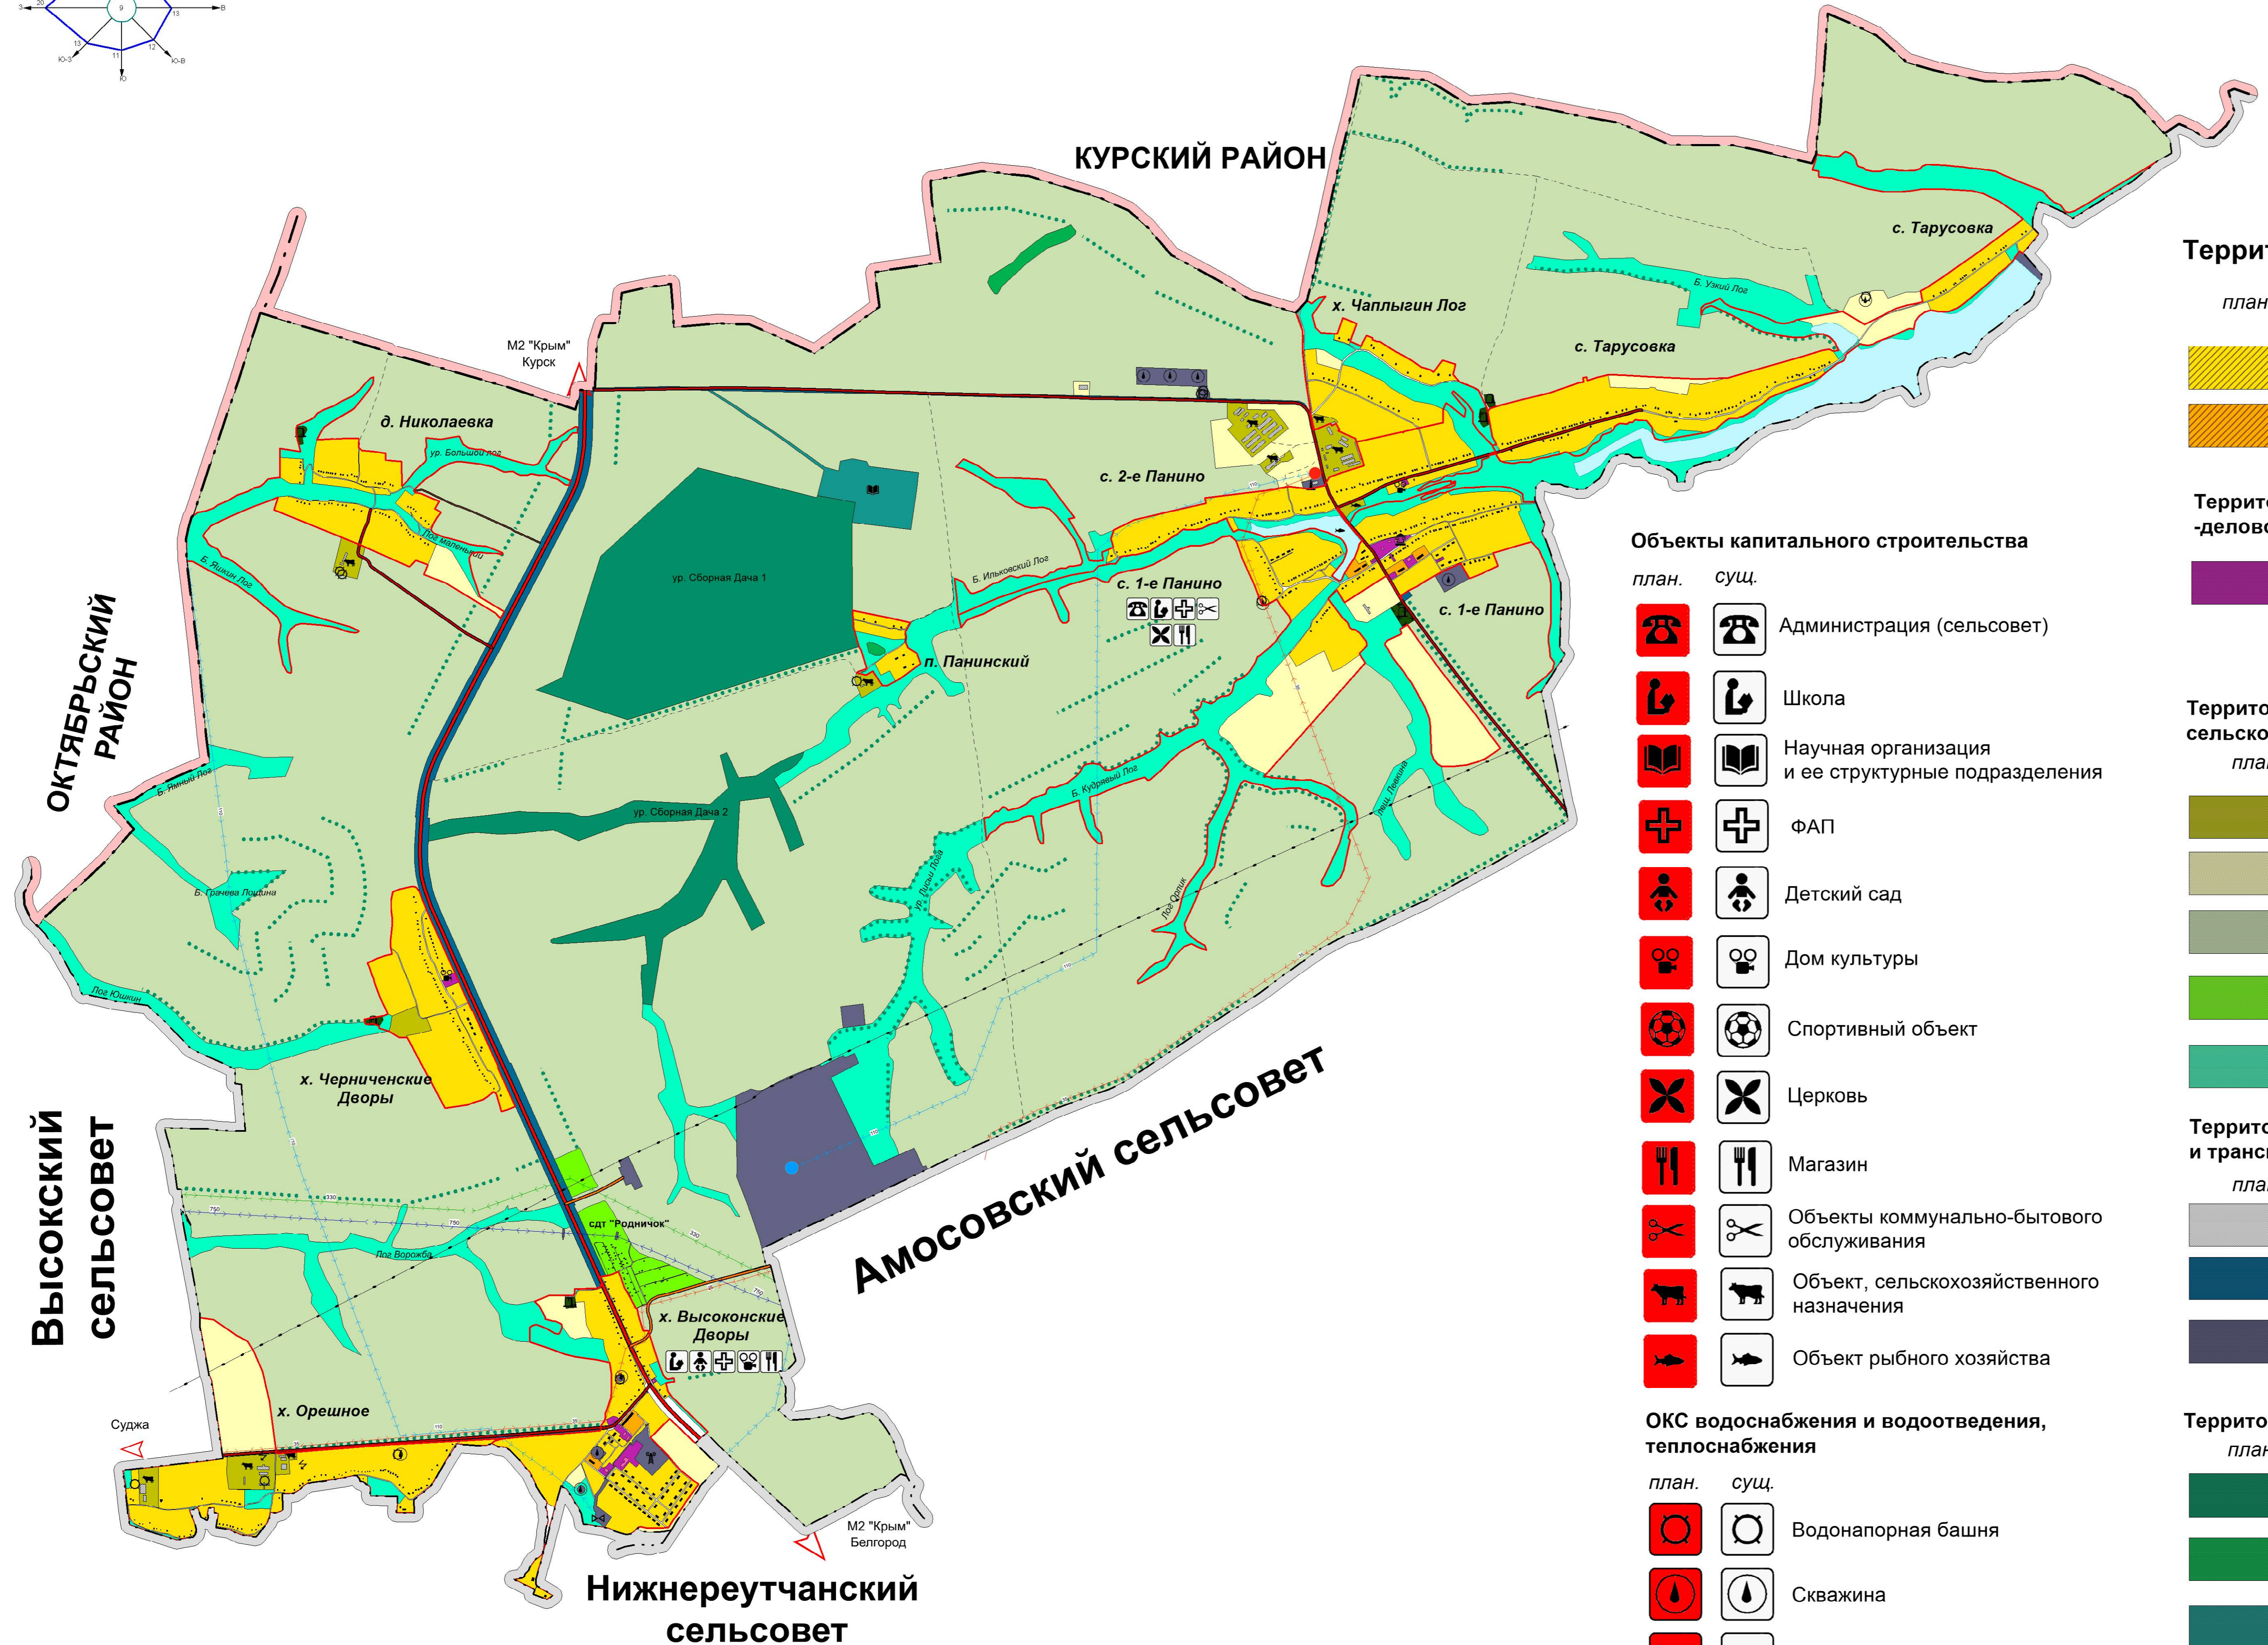

# Курская область Медвенский район Панинский сельсовет ГЕНЕРАЛЬНЫЙ ПЛАН Карта планируемого размещения объектов местного значения

УТВЕРЖДЕН  
решением Собрания депутатов  
Панинского сельсовета  
Медвенского района Курской области  
от \_\_\_\_\_ № \_\_\_\_\_

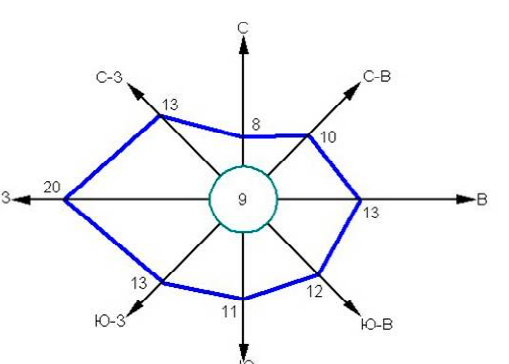

Экспликация существующих и планируемых объектов местного значения

№ по ГП	Наименование
1	Администрация сс
2	Школа
3	ФАП
4	Церковь Митрофановская
5	Дом культуры
6	Дом быта
7	Магазин
8	Придорожный сервис

## УСЛОВНЫЕ ОБОЗНАЧЕНИЯ

- Границы**
- план. суц.
- Граница муниципального района
  - Граница сельского поселения
  - Граница населенного пункта
- ОКС внешнего автомобильного транспорта**
- план. суц.
- Автомобильные дороги федерального значения
  - Автомобильные дороги регионального и межмуниципального значения
  - Автомобильная дорога местного значения с твердым покрытием
  - Автомобильная дорога местного значения с грунтовым покрытием
- Объекты улично-дорожной сети населенного пункта**
- план. суц.
- Улицы, дороги
  - Проезды
- ОКС инженерной инфраструктуры**
- Линия электропередачи 750 кВ
  - Линия электропередачи 330 кВ
  - Линия электропередачи 110 кВ
  - Линия электропередачи 35кВ
  - ПС 110 кВ "Компрессорная"
  - ПС 35 кВ "Панино"
  - Газопровод прочий
  - Трансформаторная подстанция
  - ГРП
  - Антенно-мачтовые сооружения

(ОТПЕЧАТАНА В МАСШТАБЕ В 1 CM : 700 M)

## Территориальное зонирование

- план. суц.
- Территория застройки малоэтажными жилыми домами
  - Территория застройки среднеэтажными жилыми домами

- Территории объектов общественно-делового назначения**
- план. суц.
- Территория размещения объектов многофункционального общественно-делового, коммерческого, социального и коммунально-бытового назначения

- Территории размещения объектов сельскохозяйственного назначения**
- план. суц.
- Территория, занятая объектами сельскохозяйственного назначения
  - Территория сельскохозяйственного использования
  - Территория, занятая сельскохозяйственными угодьями
  - Территория садоводческих, огороднических некоммерческих объединений граждан
  - Природно-ландшафтная территория, в соответствии с местными условиями (территория общего пользования)

- Территории объектов инженерной и транспортной инфраструктуры**
- план. суц.
- Территория улично-дорожной сети
  - Территория транспортной инфраструктуры
  - Территория инженерной инфраструктуры

- Территории объектов рекреационного назначения**
- план. суц.
- Территория зеленых насаждений ГЛФ
  - Территория зеленых насаждений общего пользования
  - Территория рекреационного назначения. Научно-исследовательская деятельность.
  - Территория водных объектов

- Территории объектов специального назначения**
- план. суц.
- Территория кладбищ
  - Территория скотомогильника

## Объекты капитального строительства

- план. суц.
- Администрация (сельсовет)
  - Школа
  - Научная организация и ее структурные подразделения
  - ФАП
  - Детский сад
  - Дом культуры
  - Спортивный объект
  - Церковь
  - Магазин
  - Объекты коммунально-бытового обслуживания
  - Объект, сельскохозяйственного назначения
  - Объект рыбного хозяйства

## ОКС водоснабжения и водоотведения, теплоснабжения

- план. суц.
- Водонапорная башня
  - Скважина
  - Очистные сооружения
  - Котельная

## ОКС транспортных сооружений

- план. суц.
- Мостовое сооружения

## Объекты культурного наследия (ОКН)

- план. суц.
- Памятник истории, архитектуры

- Растительность**
- Леса густые, питомники, сплошные заросли кустарника
  - Озеленение вдоль дорог
- Здания, строения**
- Строения жилые
  - Строения нежилые
  - Строения общественные

- Поверхностные водные объекты**
- Река, ручей
  - Пруды, озера

Генеральный план муниципального образования "Панинский сельсовет" Медвенского района Курской области						Страница	Лист	Листов	
Имя	Имя, уч.	Лист	№ док.	Подп.	Дата	Графические материалы обоснования внешнего размещения в Генеральном плане муниципального образования "Панинский сельсовет" Медвенского района Курской области	П	1	7
Имя, проеанта	Имя, проеанта	Имя, проеанта	Имя, проеанта	Имя, проеанта	Имя, проеанта				
Топораев	Воробьева А.А.	Соловьева М.Г.				Карта планируемого размещения объектов местного значения "Панинский сельсовет" Медвенского района Курской области масштаб 1:20000	ИП Воробьева С.Н.		